Vierleiter-Drehstrom 4-Quadrantenzähler
Fabr.: Elster, Typ: A1500
Schaltungs-Nr.: a 10248801

Modem
Fabr.: Elster,
Typ: DM 440

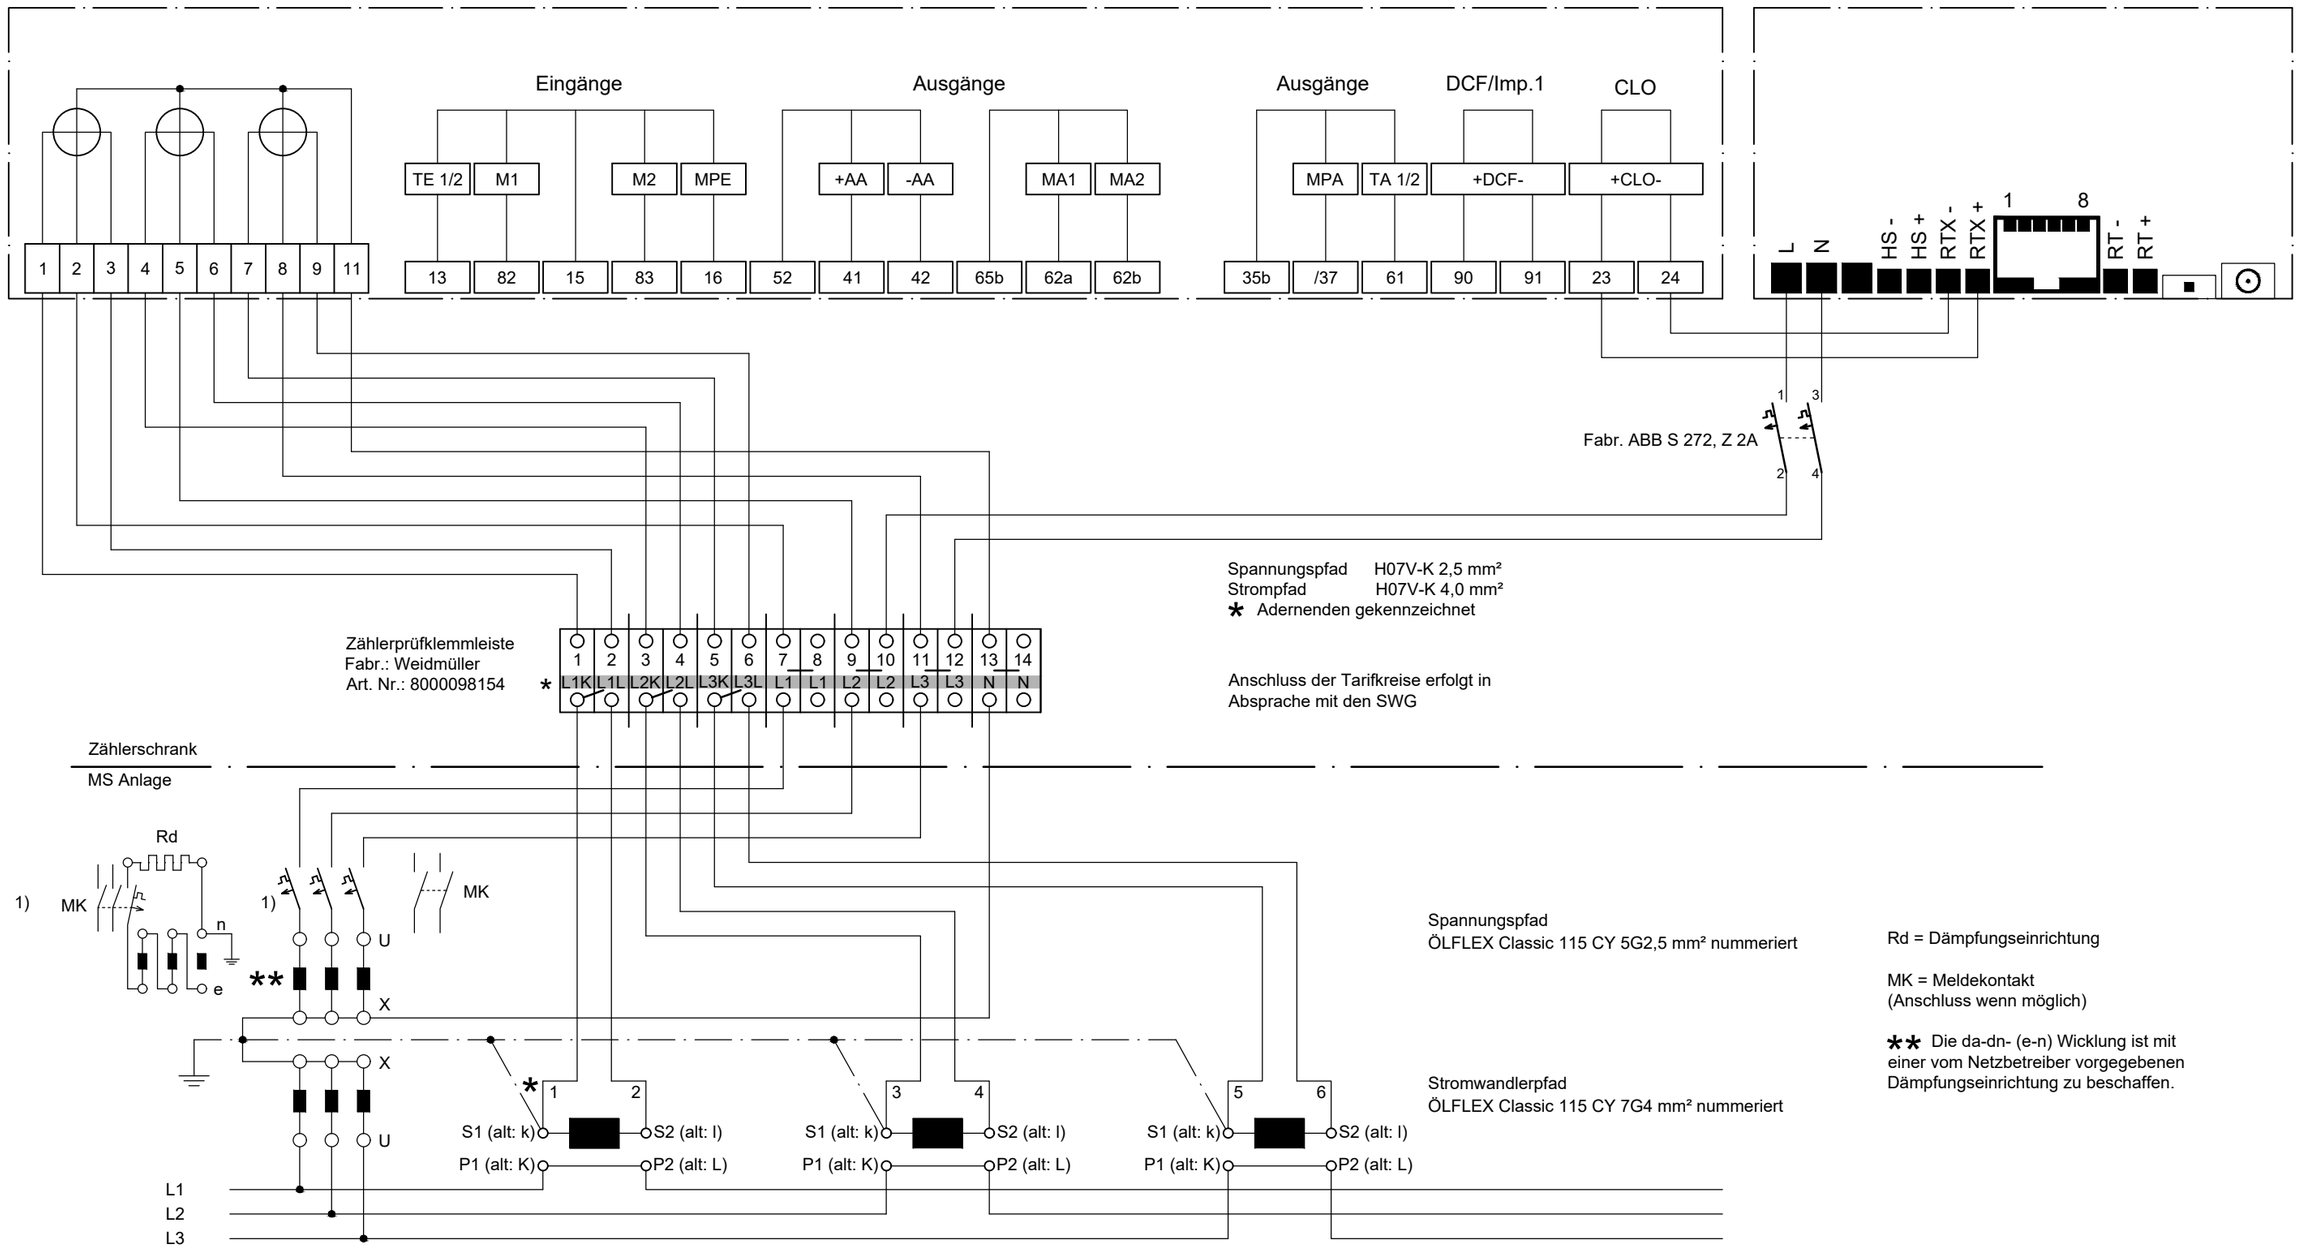

Spannungspfad H07V-K 2,5 mm²
Strompfad H07V-K 4,0 mm²
✱ Adernenden gekennzeichnet

Anschluss der Tarifkreise erfolgt in Absprache mit den SWG

Spannungspfad
ÖLFLEX Classic 115 CY 5G2,5 mm² nummeriert

Stromwandlerpfad
ÖLFLEX Classic 115 CY 7G4 mm² nummeriert

Rd = Dämpfungseinrichtung

MK = Meldekontakt
(Anschluss wenn möglich)

✱✱ Die da-dn- (e-n) Wicklung ist mit einer vom Netzbetreiber vorgegebenen Dämpfungseinrichtung zu beschaffen.

Bei der Anordnung der Spannungswandler vor oder hinter den Stromwandlern entsprechende Schutzbedingungen beachten !

1) Hochleistungsautomat
Fabr. ABB S 801 S - B 10

Verrechnungswandler
Beistellung SWG

Übersichtsschaltplan

Bauvorhaben:
Mittelspannungswandlermessung 20000/3 x 58/100 V
Vierleiter-Drehstrom
4-Quadrantenzähler mit Modem

Planzeichen / -Nr.:	1-002-22	Maßstab:	ohne		Datum / Name
Klassifizierung:	öffentlich	Format:	DIN A3	gez.	06.01.2023 fia/roj
				gepr.	06.01.2023 maa

Mehr als Energie!
SWG STADTWERKE Germersheim GmbH
Gaswerkstraße 3
76726 Germersheim
Tel: 07274 7018-340
Fax: 07274 7018-331
www.Stw-GER.de
Stadtwerke@Stw-GER.de