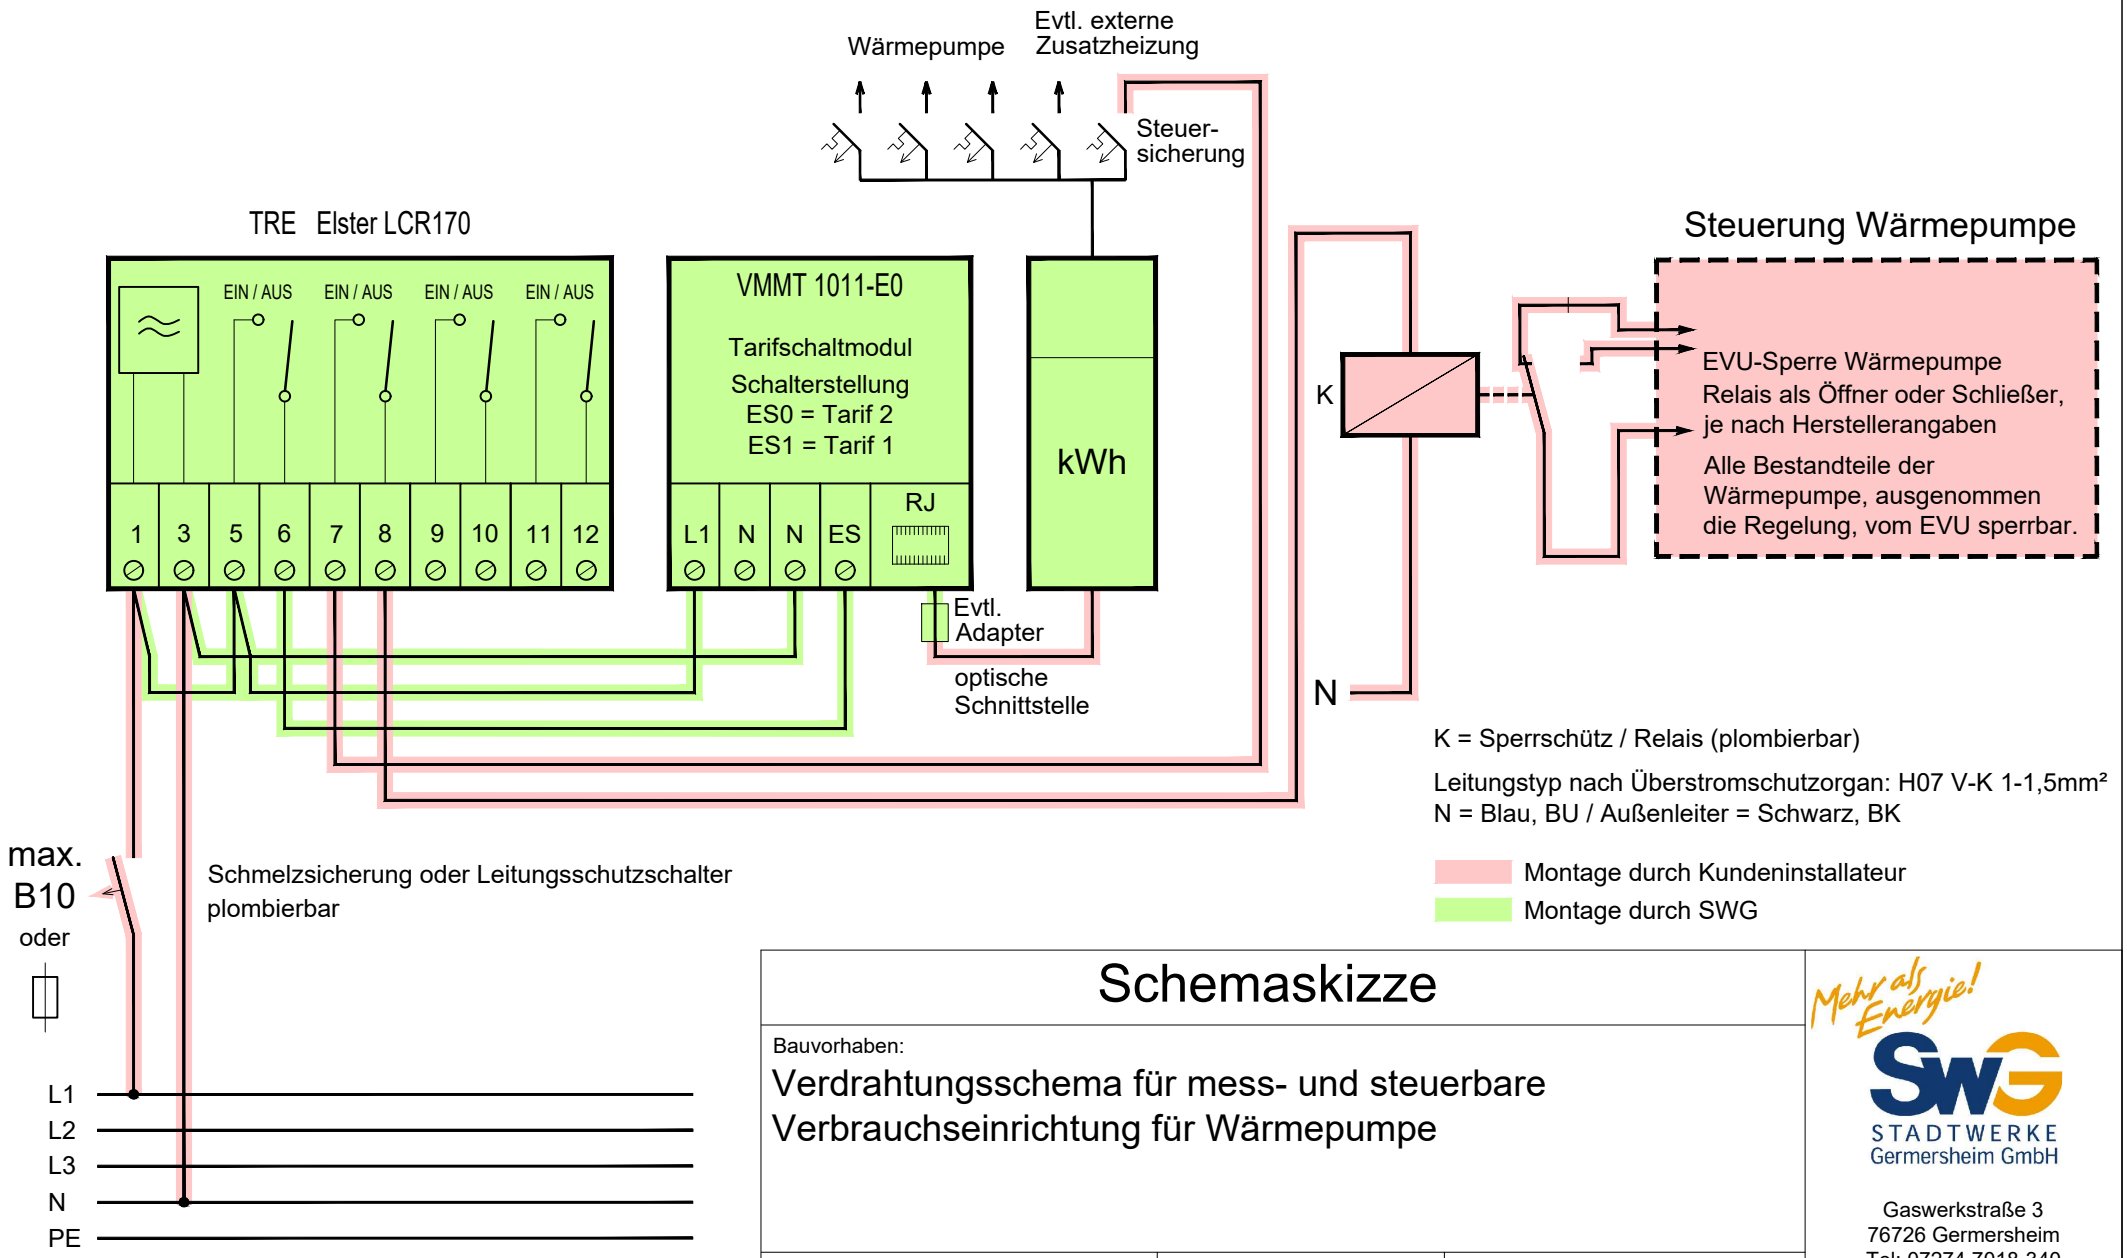

Schemaskizze

Bauvorhaben:

Verdrahtungsschema für mess- und steuerbare Verbrauchseinrichtung für Wärmepumpe

Planzeichen / -Nr.:	1-001-19	Maßstab:	ohne	
Klassifizierung:	öffentlich	Format:	DIN A4	17.02.2021

Mehr als Energie!
STADTWERKE Germersheim GmbH
Gaswerkstraße 3
76726 Germersheim
Tel: 07274 7018-340
Fax: 07274 7018-331
www.Stw-GER.de
Stadtwerke@Stw-GER.de